ulica Jacka Malczewskiego

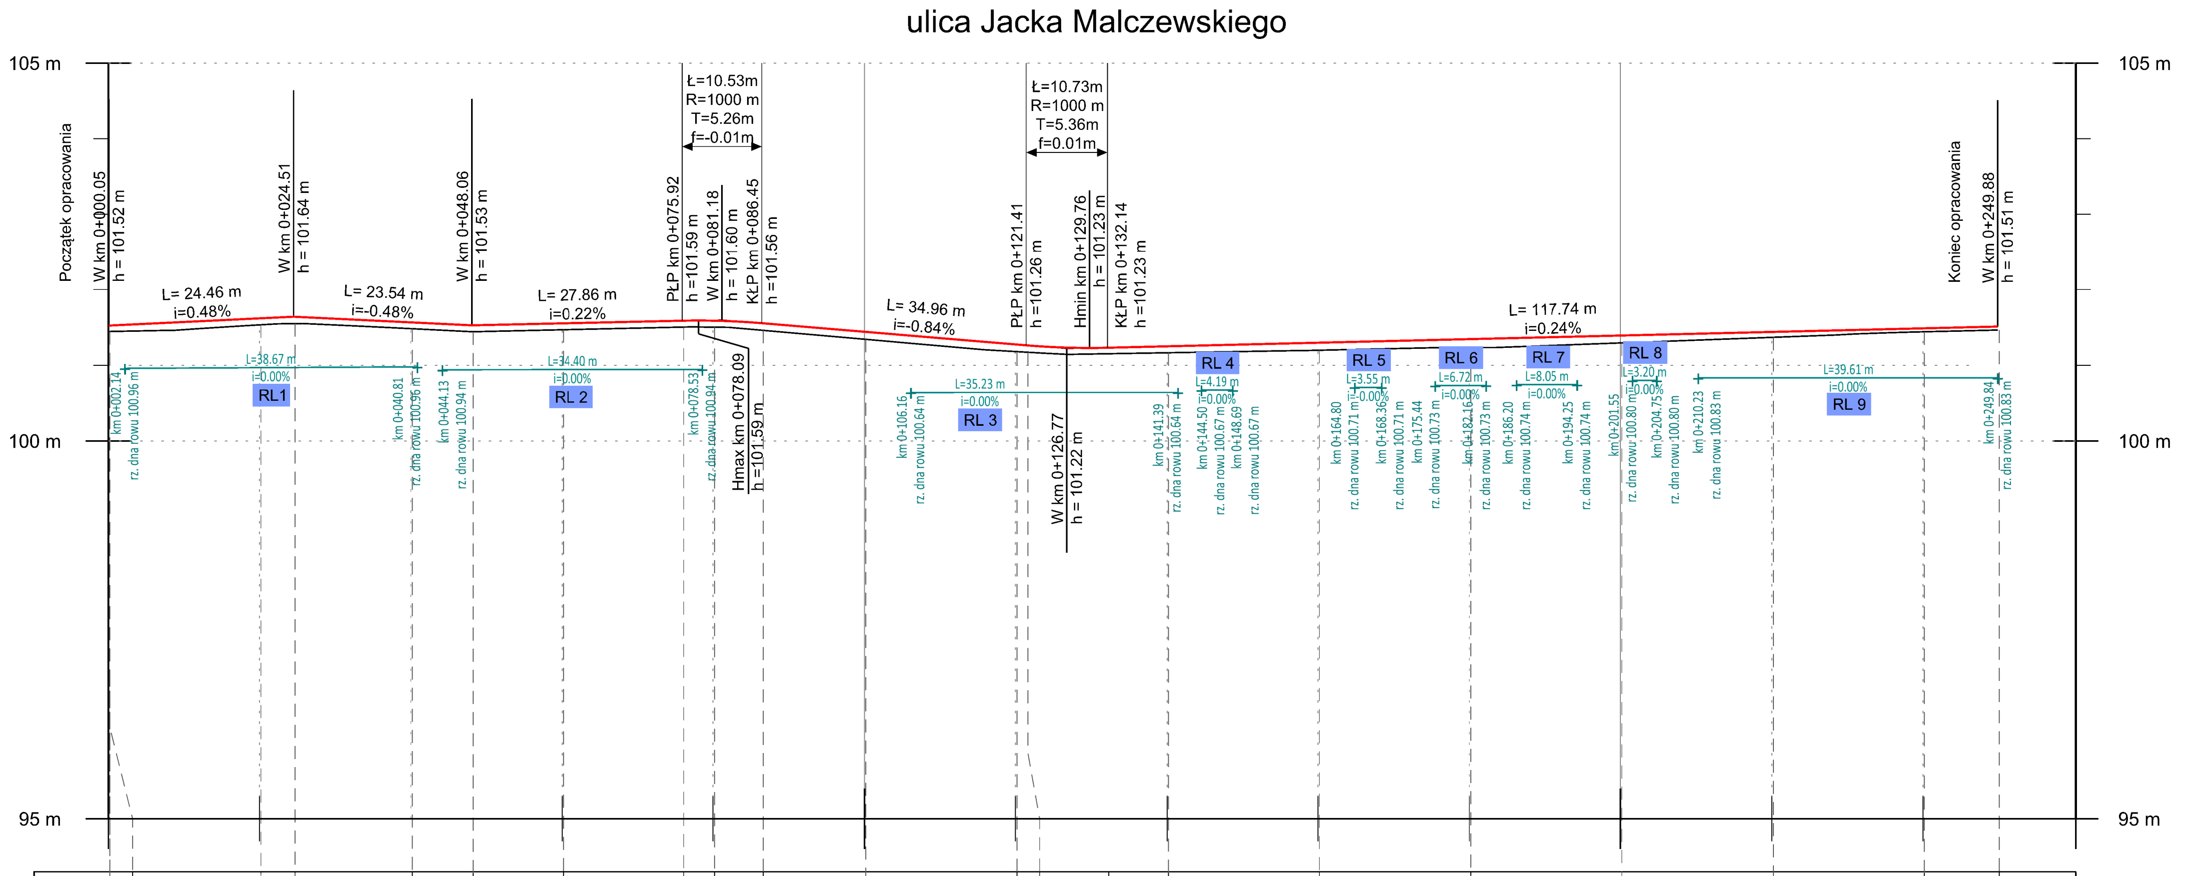

PIKIETAŻ	RZĘDNE PROJEKTOWANE	RZĘDNE ISTNIEJĄCE	WYSOKOŚĆ NASYPÓW	GŁĘBOKOŚĆ WYKOPÓW
0+000.00				
0+000.05	101.52		7.09	
0+020.00	101.62	101.53	0.09	
0+024.51	101.64	101.55	0.09	
0+040.00	101.57	101.48	0.09	
0+048.06	101.53	101.44	0.09	
0+060.00	101.55	101.47	0.08	
0+075.92	101.59	101.50	0.09	
0+080.00	101.59	101.50	0.09	
0+086.45	101.56	101.46	0.10	
0+100.00	101.44	101.34	0.10	
0+120.00	101.27	101.18	0.09	
0+121.41	101.26	101.17	0.09	
0+132.14	101.23	101.15	0.08	
0+140.00	101.25	101.16	0.09	
0+160.00	101.30	101.20	0.10	
0+180.00	101.34	101.23	0.11	
0+200.00	101.39	101.29	0.10	
0+220.00	101.44	101.37	0.07	
0+240.00	101.49	101.44	0.05	
0+249.88	101.51			
0+260.00				

POCHYLENIA I ŁUKI PIONOWE: L= 24.46, i= 0.48%; L= 23.54, i= -0.48%; L= 27.86, i= 0.22%; T= 5.26, R= 1000.00; L= 34.96, i= -0.84%; T= 5.36, R= 1000.00; L= 117.74, i= 0.24%

PROSTE I ŁUKI POZIOME: L=6.85; R=120.00m, Lc=31.86; L=69.46; L=39.95; L=39.99; L=31.60; L=13.66; R=120.00m, Lc=12.73

Inwestor:	**BURMISTRZ MIASTA PIASTOWA** **ul. 11 Listopada 2** **05-820 Piastów**
Wykonawca:	**BIURO USŁUG INŻYNIERSKICH** Bartłomiej Małetka ul. Cedrowa 22 Hipolitów, 05-074 Halinów Tel.\Fax: (+48) 22 787 46 23 e-mail: biuro@buibm.pl www.buibm.pl
Inwestycja:	Przebudowa drogi publicznej gminnej - ulicy Jacka Malczewskiego wraz z infrastrukturą towarzyszącą w Piastowie
Nazwa i adres obiektu budowlanego:	DROGA PUBLICZNA GMINNA - ULICA JACKA MALCZEWSKIEGO W PIASTOWIE
Tytuł rysunku:	PRZEKRÓJ PODŁUŻNY
Skala:	1:100/1000
Faza:	PROJEKT BUDOWLANY
Branża:	DROGOWA
PROJEKTANT W BRANŻY DROGOWEJ: Projektant:	mgr inż.Bartłomiej Małetka upr. nr MAZ/0405/POOD/10
Podpis:	
Opracował:	mgr inż. Damian Ochnio tech. bud. Rafał Polak
Podpis:	
Data:	czerwiec 2018
Nr rys.:	PP-01
Tom:	II